TERME DI Santa Cesarea S.p.A.
Via Roma 40 - 73020 Santa Cesarea Terme LE
Società soggetta ad attività di direzione e coordinamento della Regione Puglia
Tel. +39 0836.944070 - Ufficio prenotazioni: +39 0836.944314

Cap. Soc. € 7.800.015,30 - R.E.A. Lecce N° 110034
Cod. Fisc. 01426070585 - Part. IVA 00583840756
www.termesantacesarea.it
e-mail: segreteria@termesantacesarea.it
pec: protocollo@pec.termesantacesarea.it

# ALLEGATO C – PLANIMETRIA DEL COMPLESSO AZIENDALE

00 PLANIMETRIA CATASTALE

01 Piano STRADA

02 Piano TERRA

03 Piano AMMEZZATO

04 Piano PRIMO

05 Piano SECONDO

06 Piano TERZO

Data: 20/07/2018 - n. T28307 - Richiedente: SRENNE61D03L011O
Totale schede: 6 - Formato di acquisizione: A3(297x420) - Formato stampa richiesto: A3(297x420)
Ultima planimetria in atti

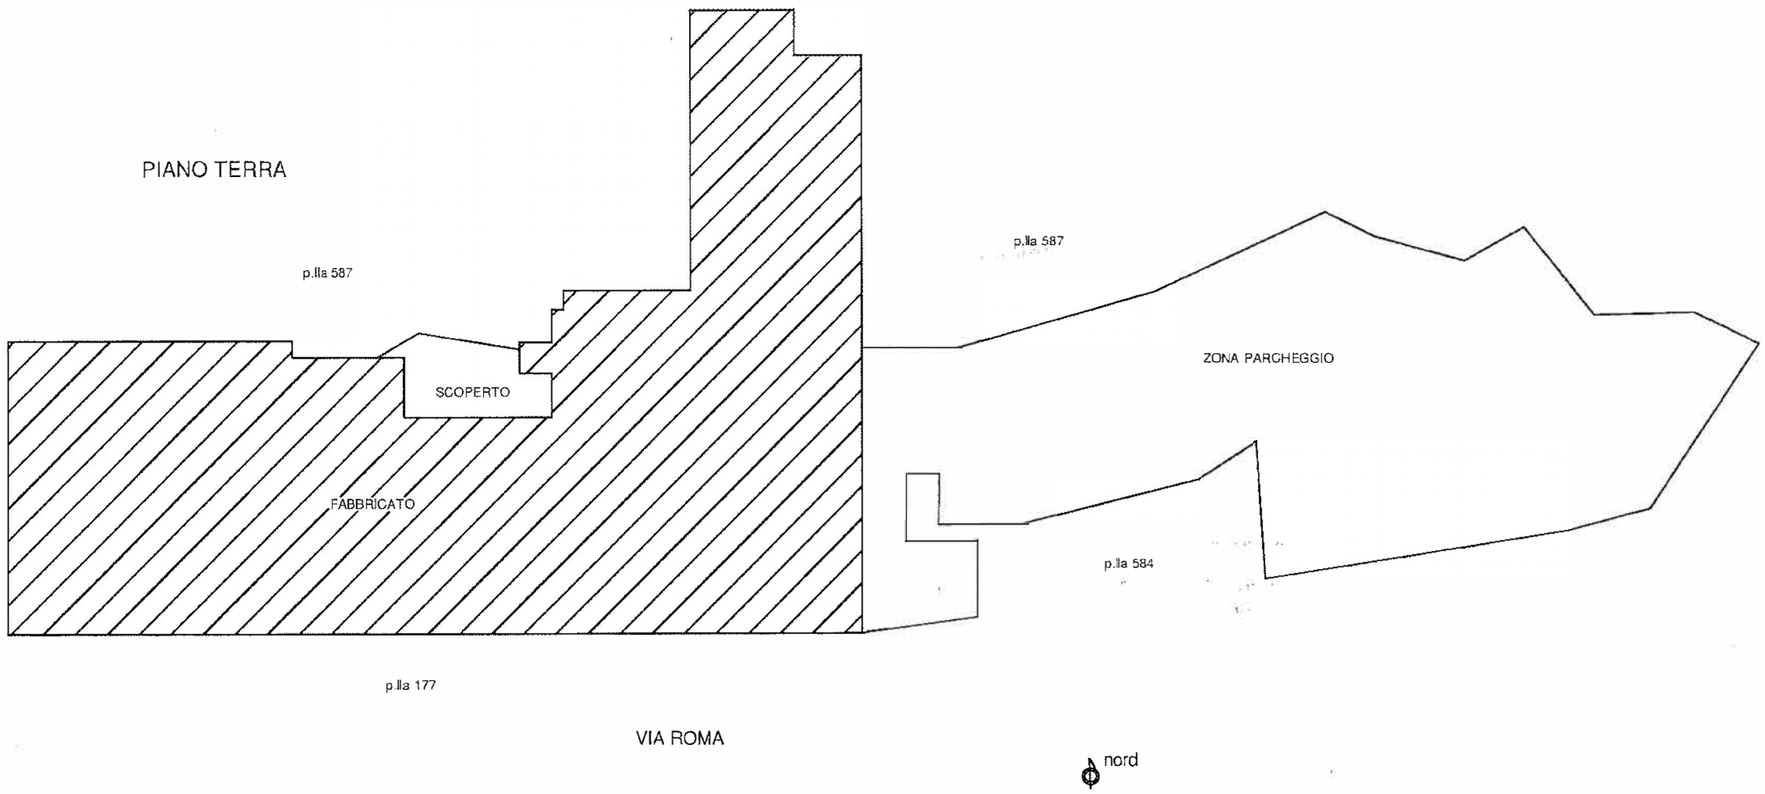
Agenzia delle Entrate

# CATASTO FABBRICATI

Ufficio provinciale di

Lecce


| | | | |
|---|---|---|---|
| Scheda n.1 Scala 1: 500 | Dichiarazione protocollo n. LE0111758 del 17/07/2018<br>Planimetria di u.i.u. in Comune di Santa Cesarea Terme<br>Via Roma civ. 237 | Identificativi Catastali:<br>Sezione:<br>Foglio: 31<br>Particella: 37<br>Subalterno: 5 | Compilata da:<br>Serio Ennio<br>Iscritto all'albo:<br>Ingegneri<br>Prov.Lecce N.2013 |







Data: 20/07/2018 - n. T28307 - Richiedente: SRENNE61D03L011O

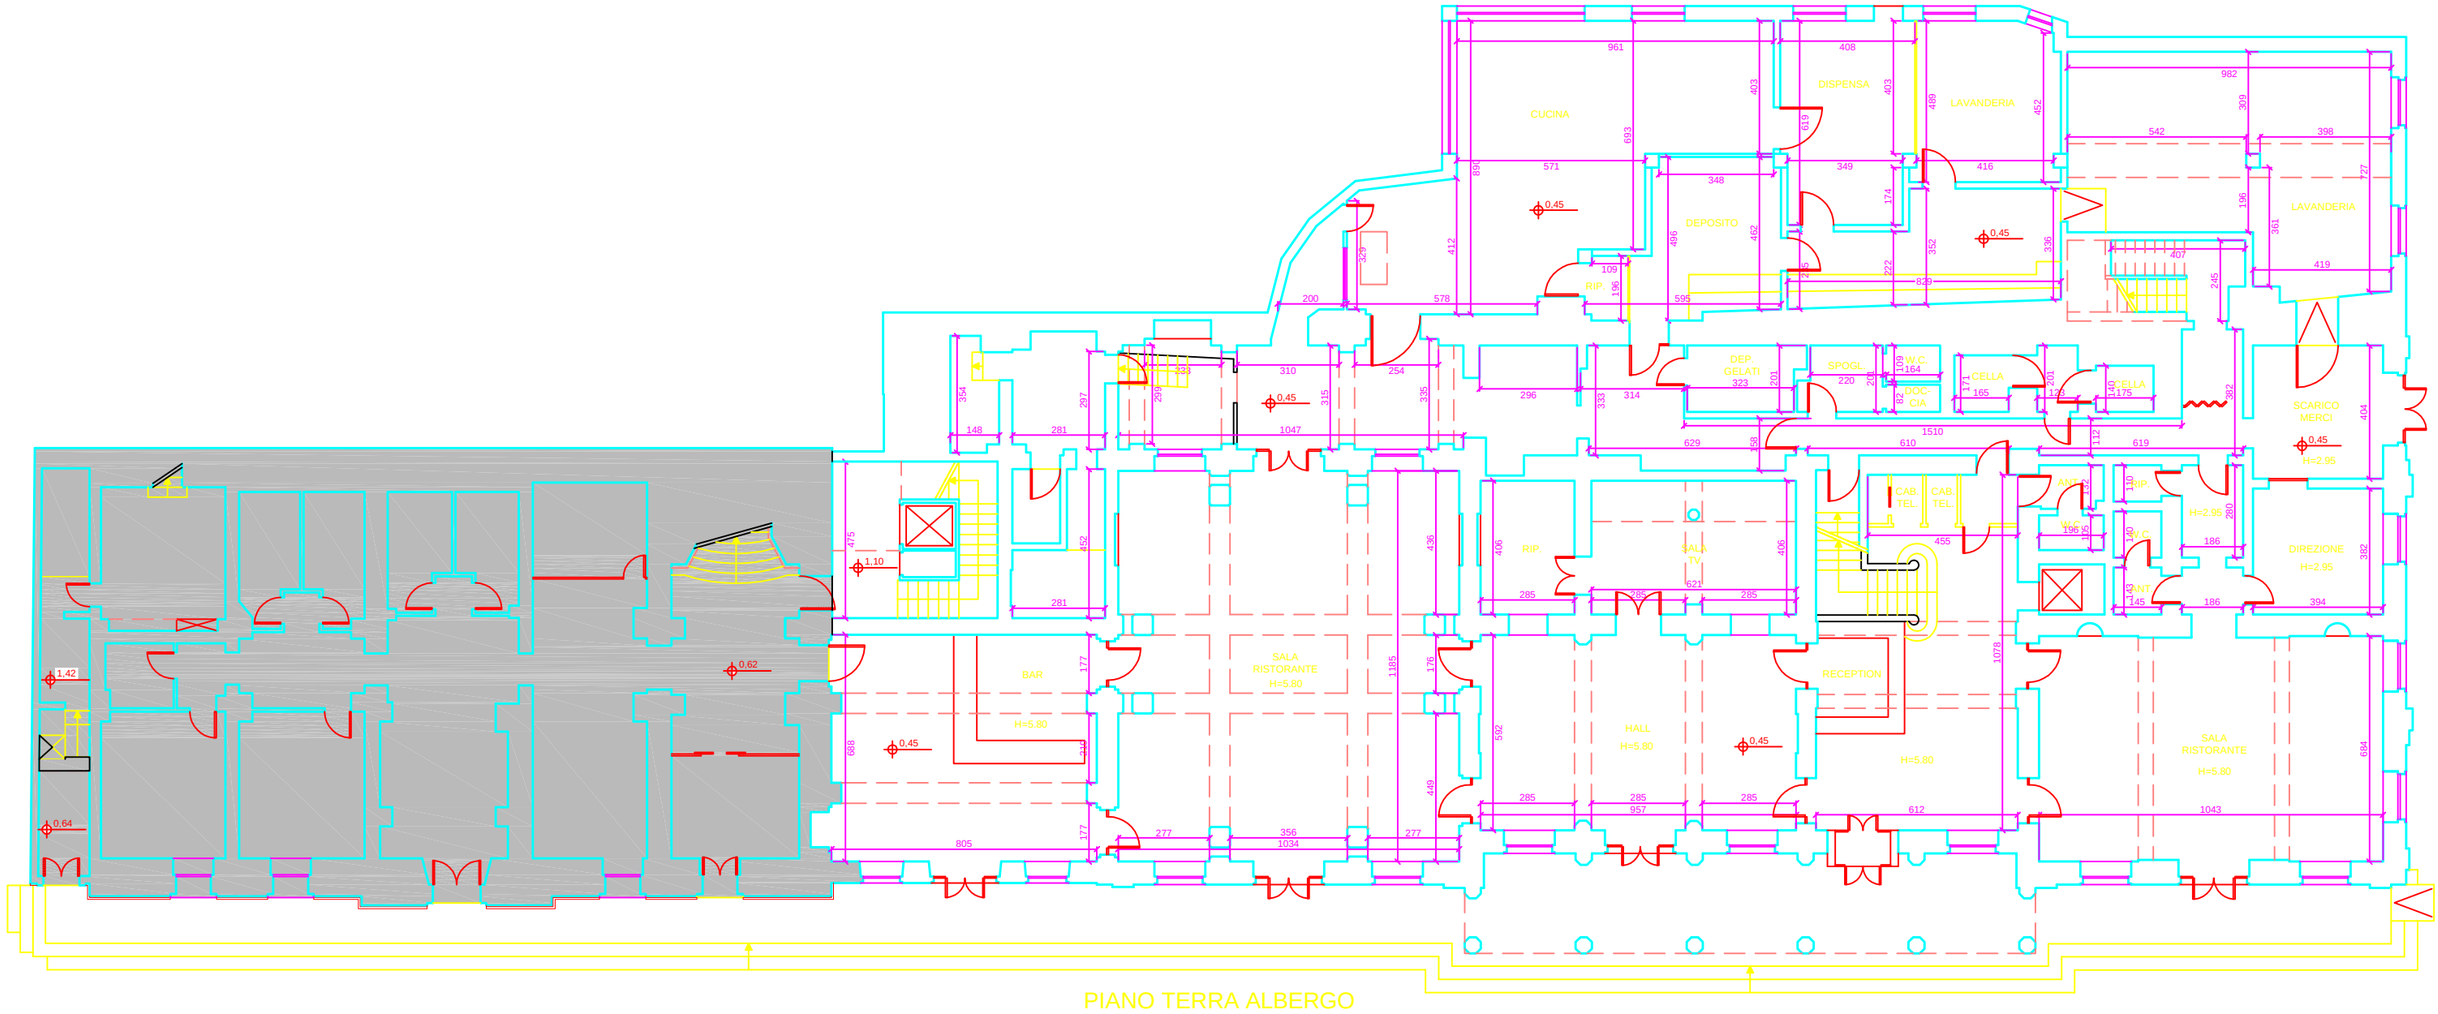

LOCALE COMMERCIALE
LOCALE COMMERCIALE
LOCALE COMMERCIALE
LOCALE COMMERCIALE
LOCALE COMMERCIALE
LOCALE COMMERCIALE
LOCALE COMMERCIALE
LOCALE COMMERCIALE
LOCALE ARTIGIANALE
LOCALE ARTIGIANALE
W.C.
PIANO STRADA
via Roma
-2,54
-3,08
-3,02
-2,99
-2,94
-1,60
-0,42
0,00
-3,32





PIANO TERRA ALBERGO

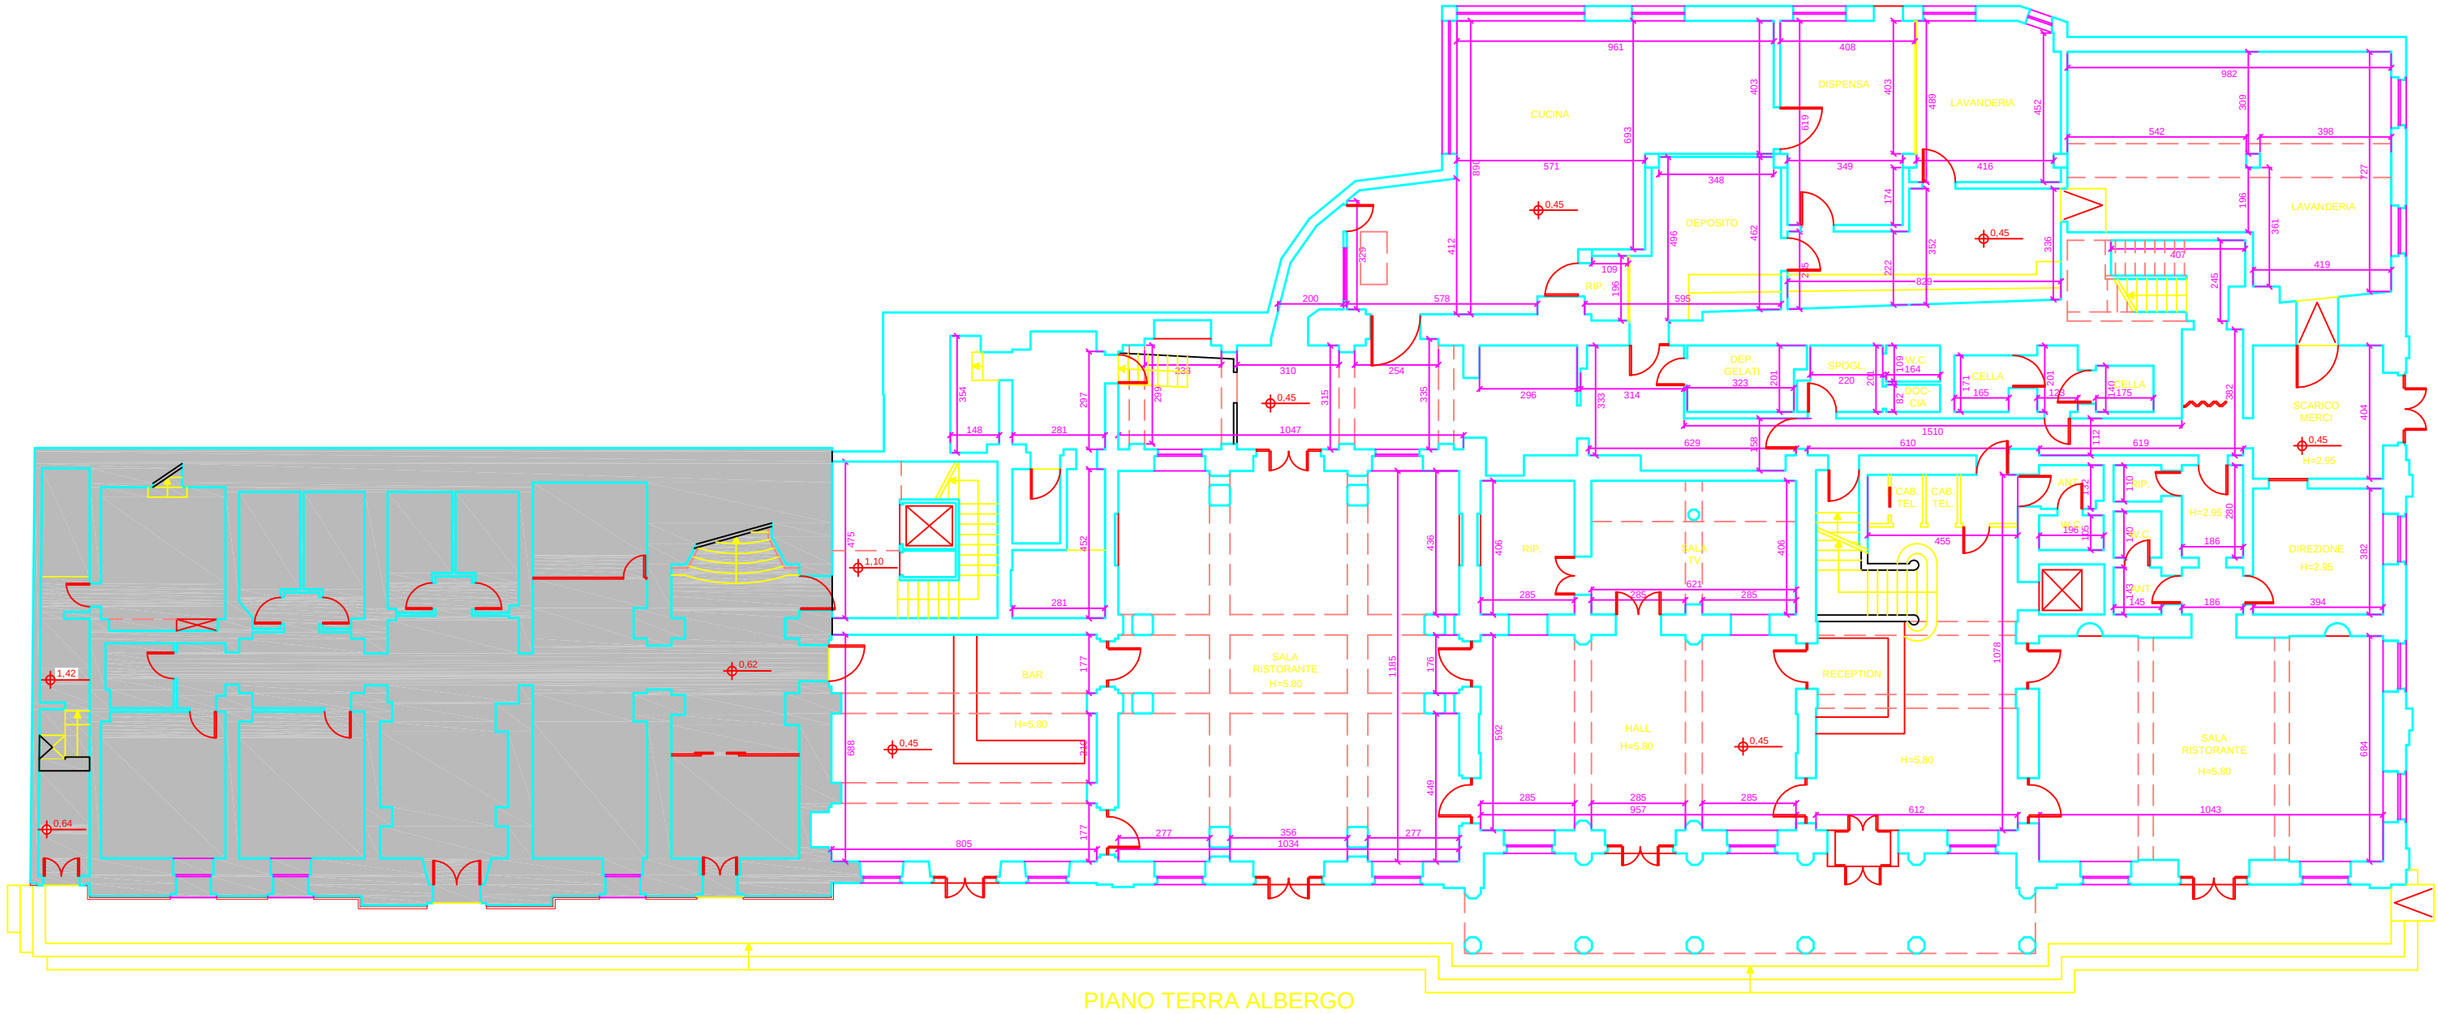



PIANO TERRA ALBERGO

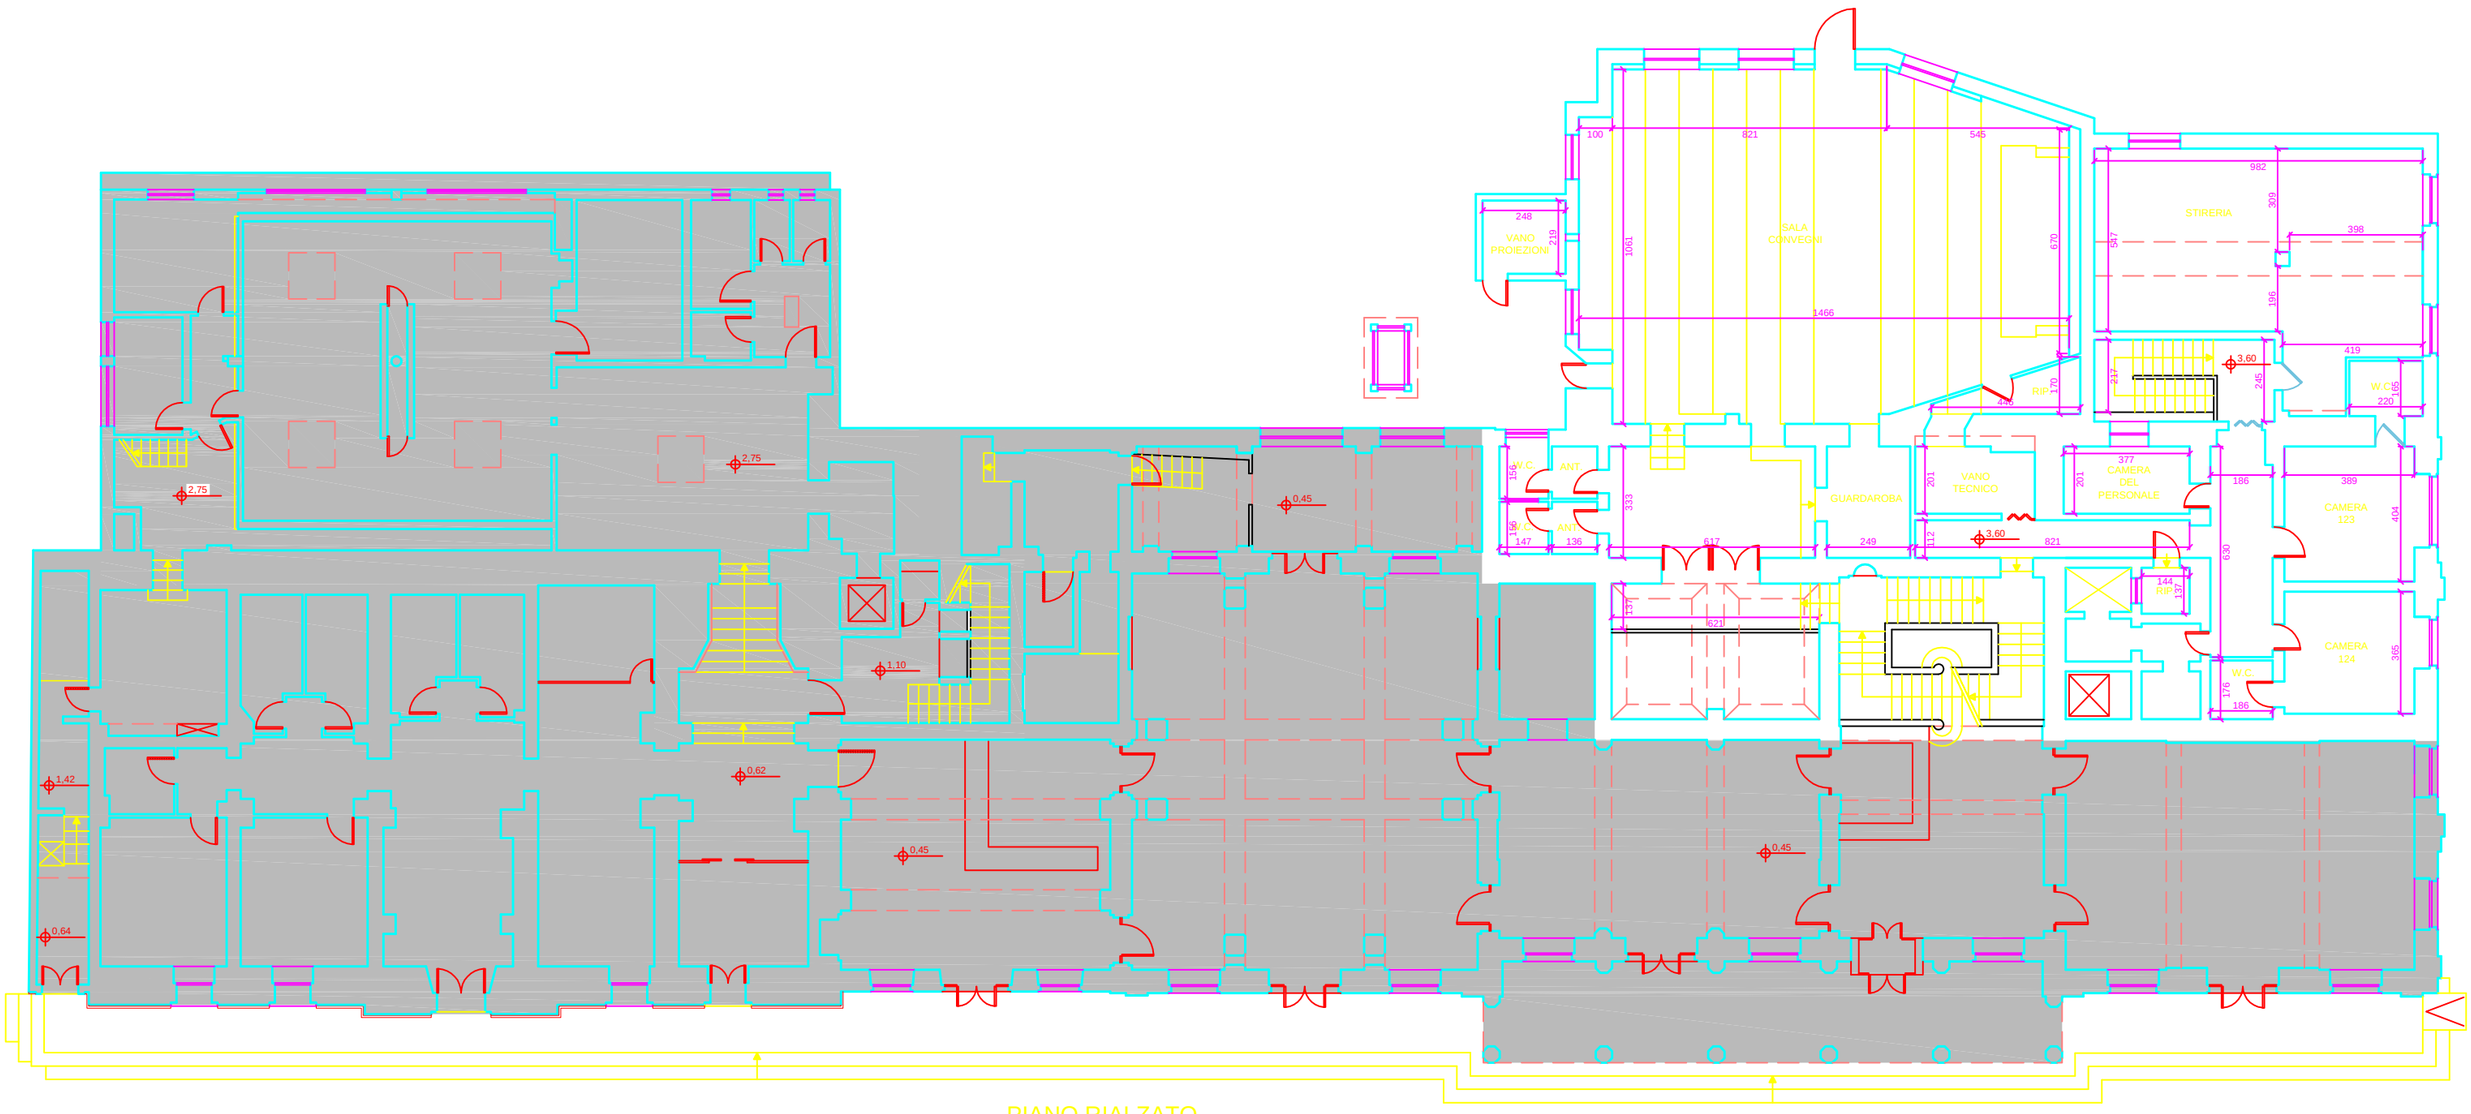


PIANO RIALZATO
ALBERGO Palazzo

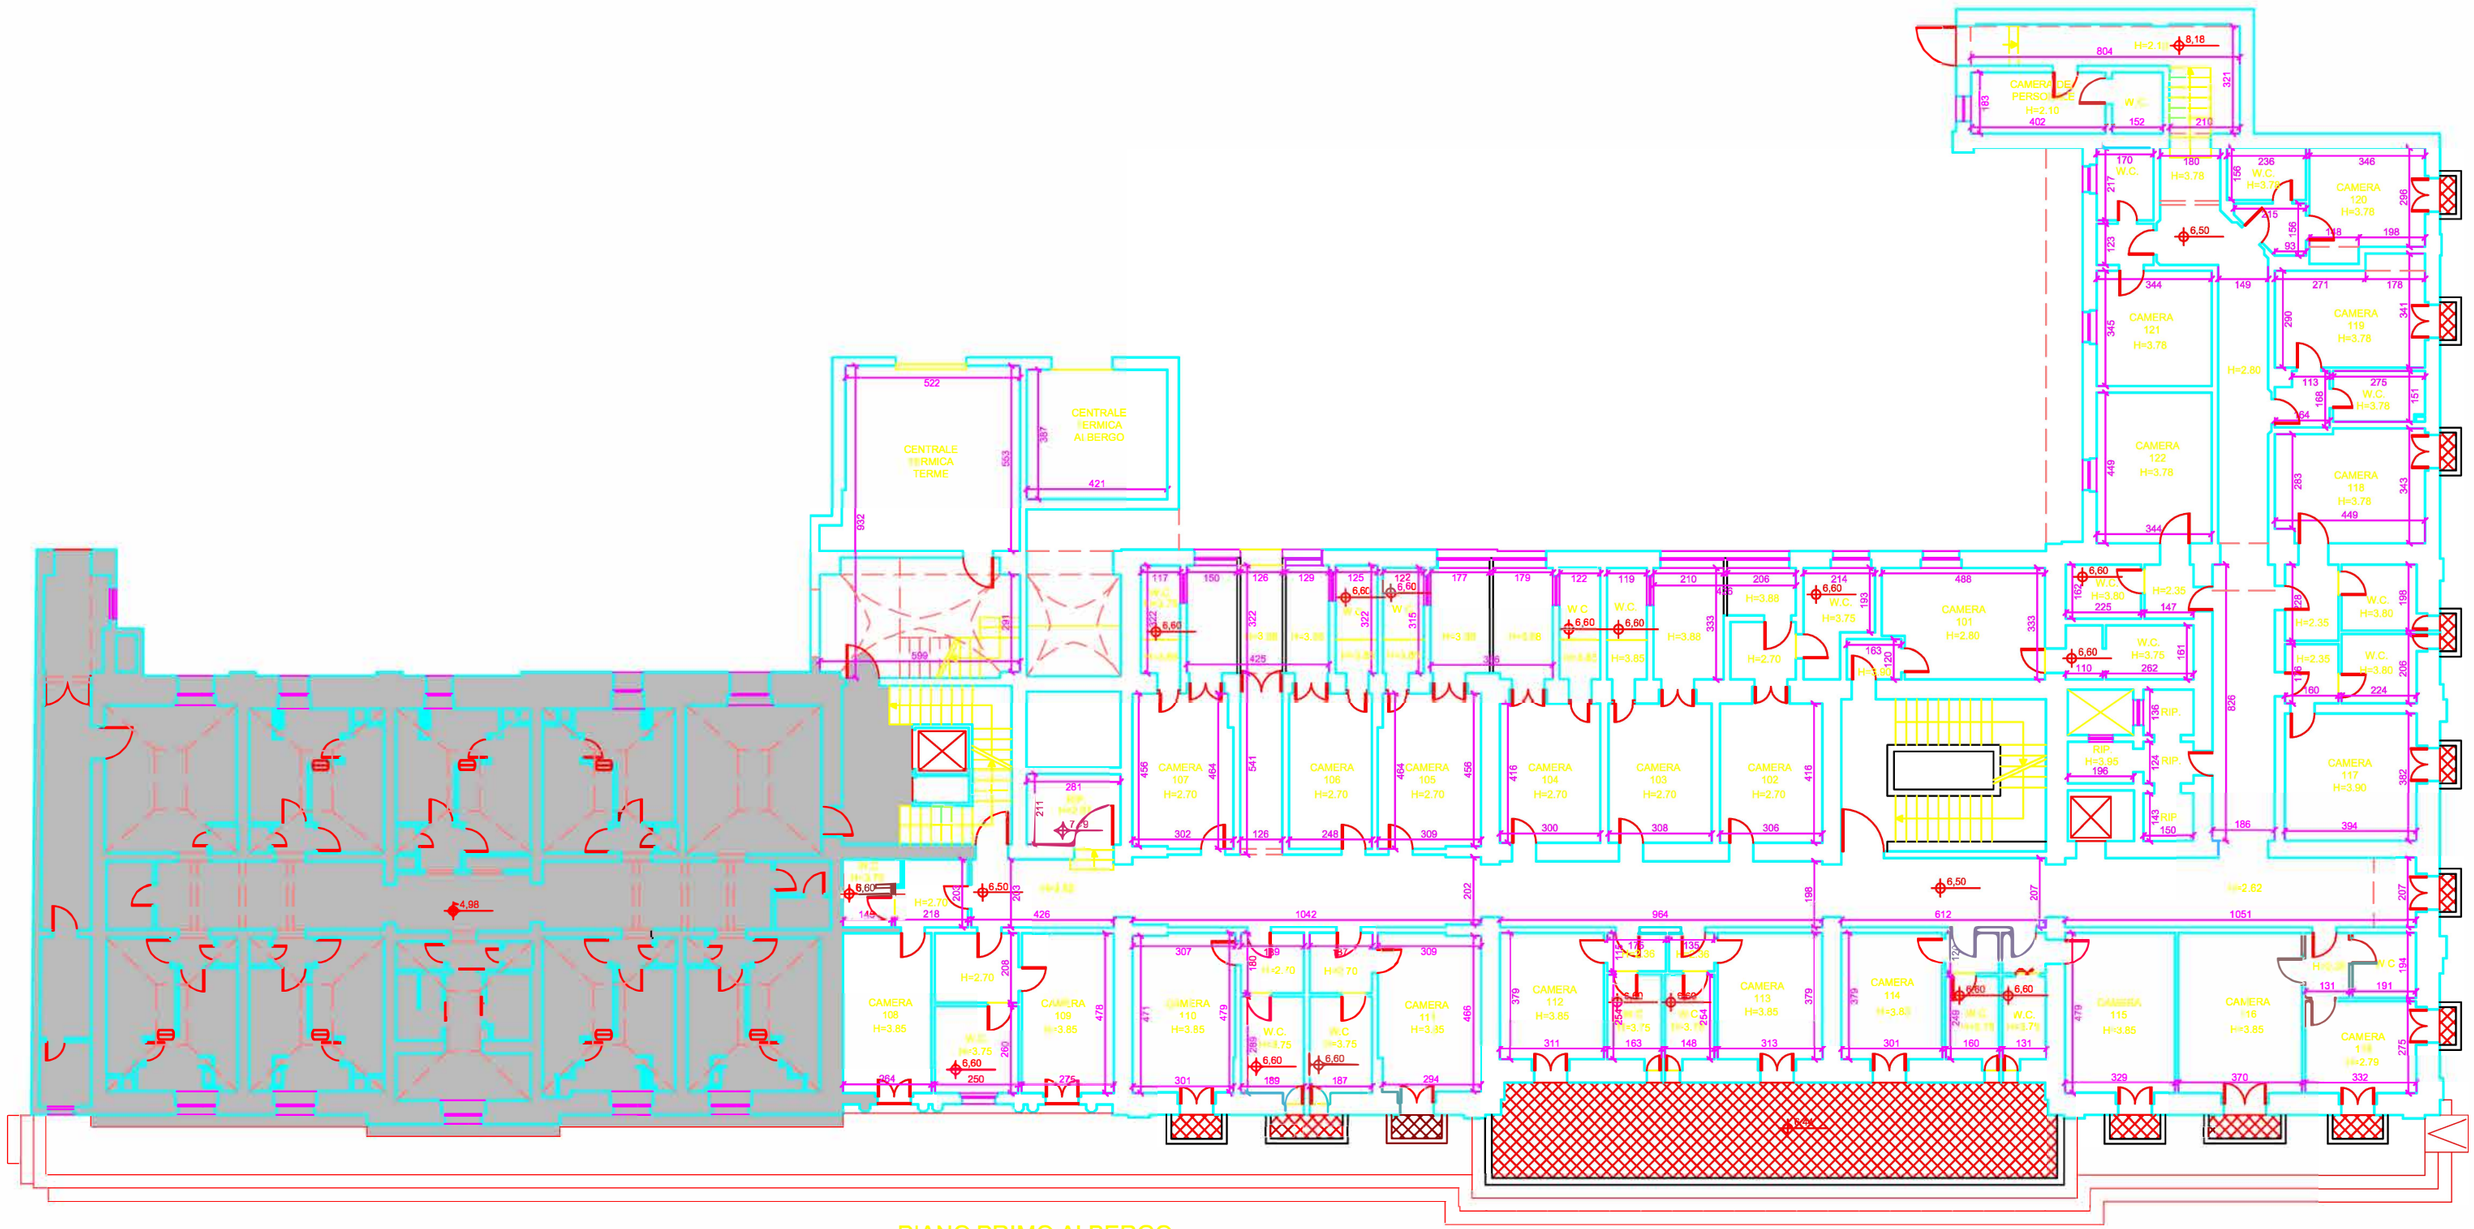


PIANO PRIMO ALBERGO

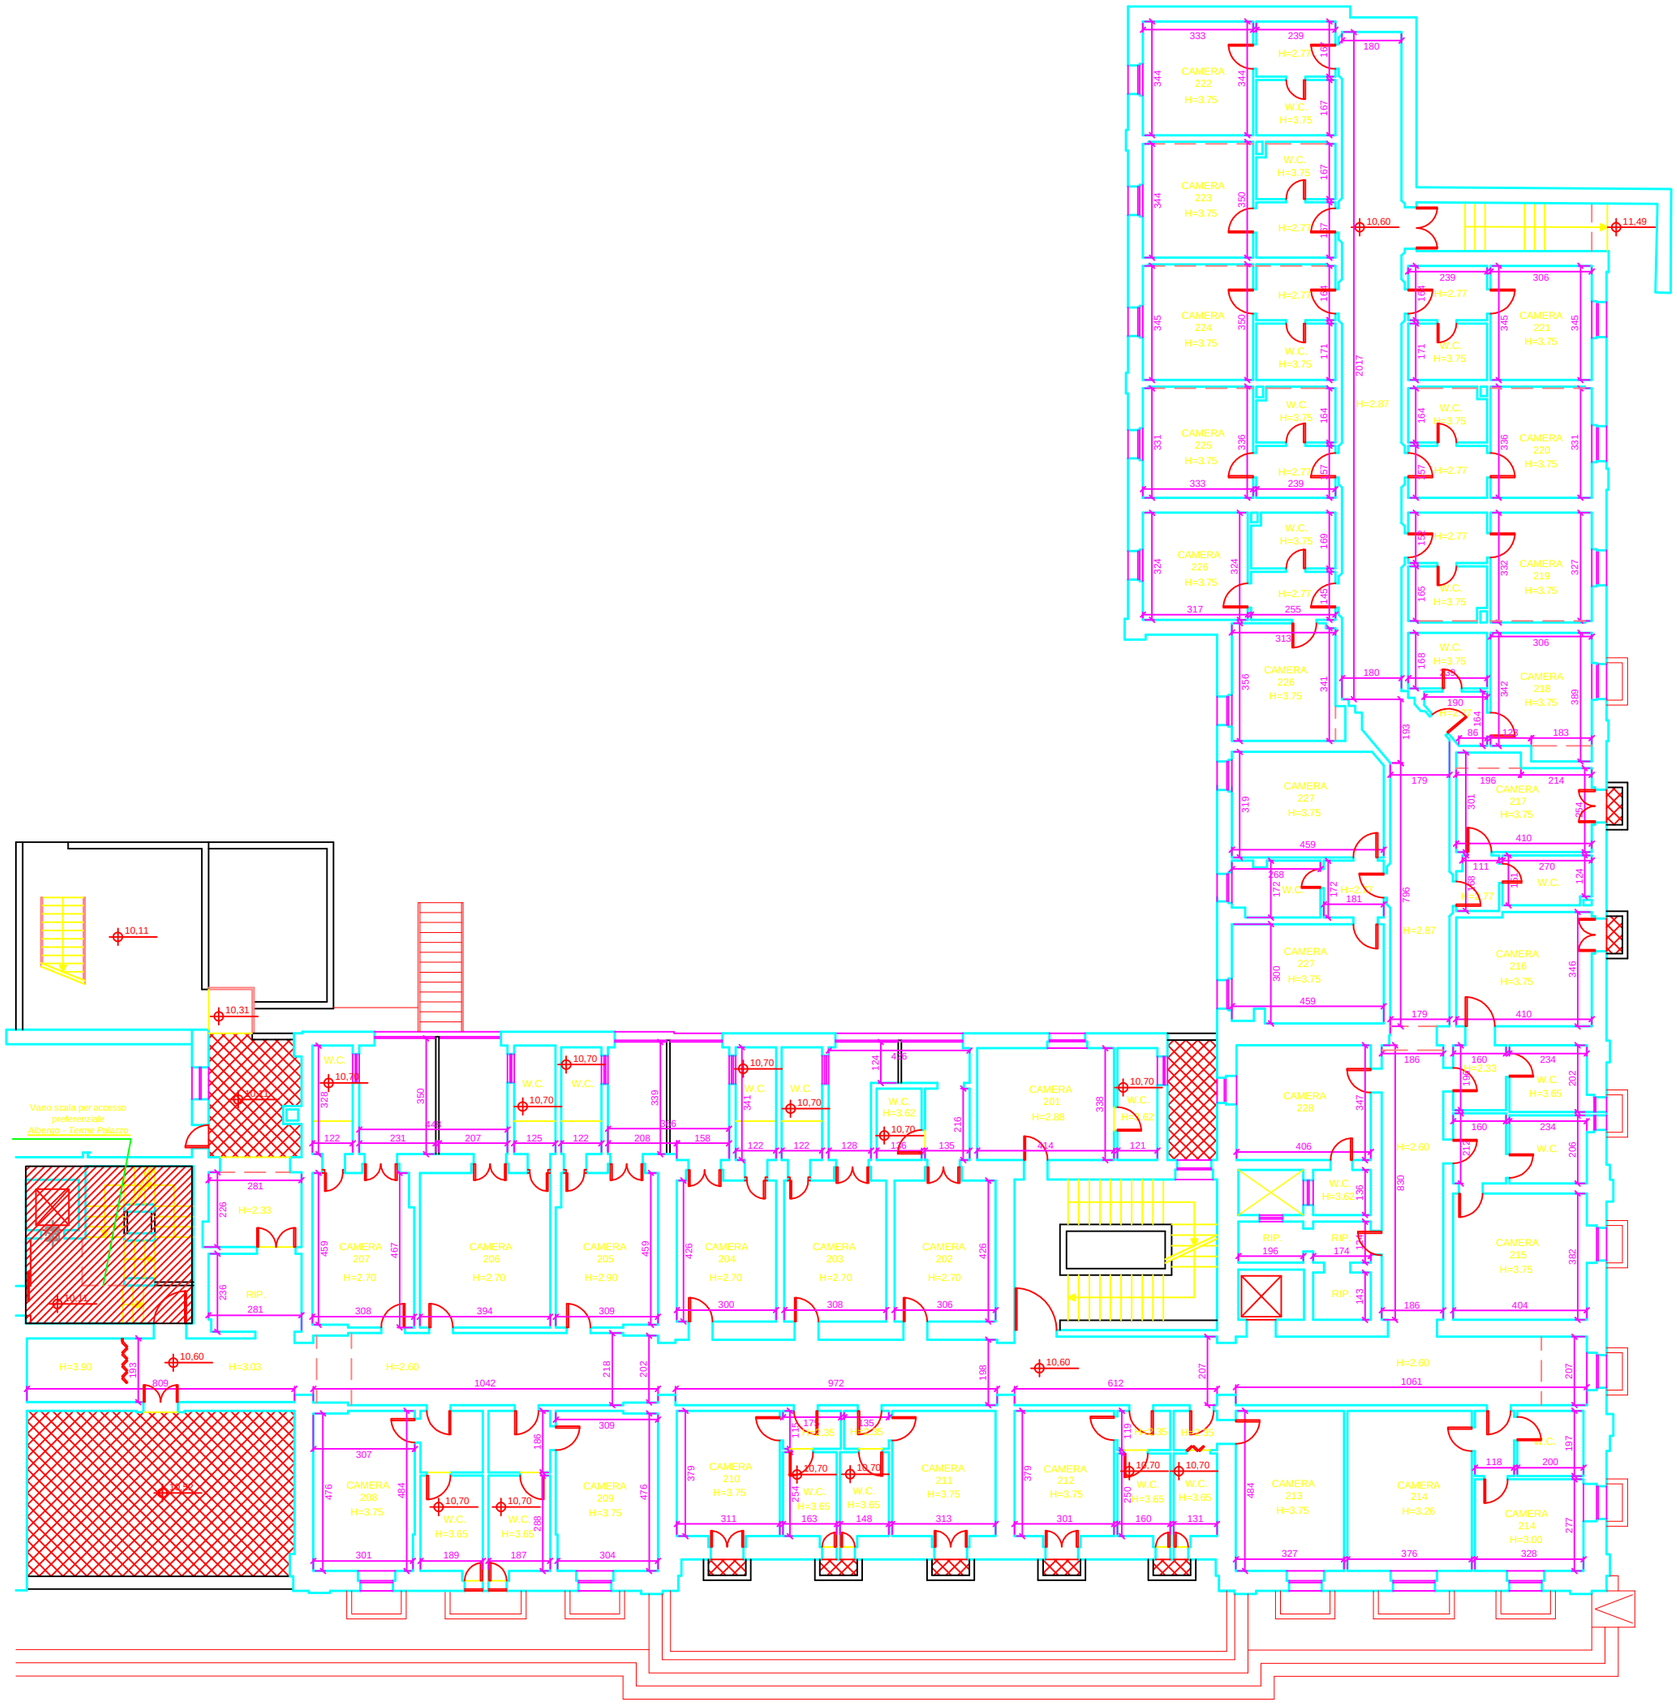


PIANO SECONDO ALBERGO

PIANO TERZO ALBERGO